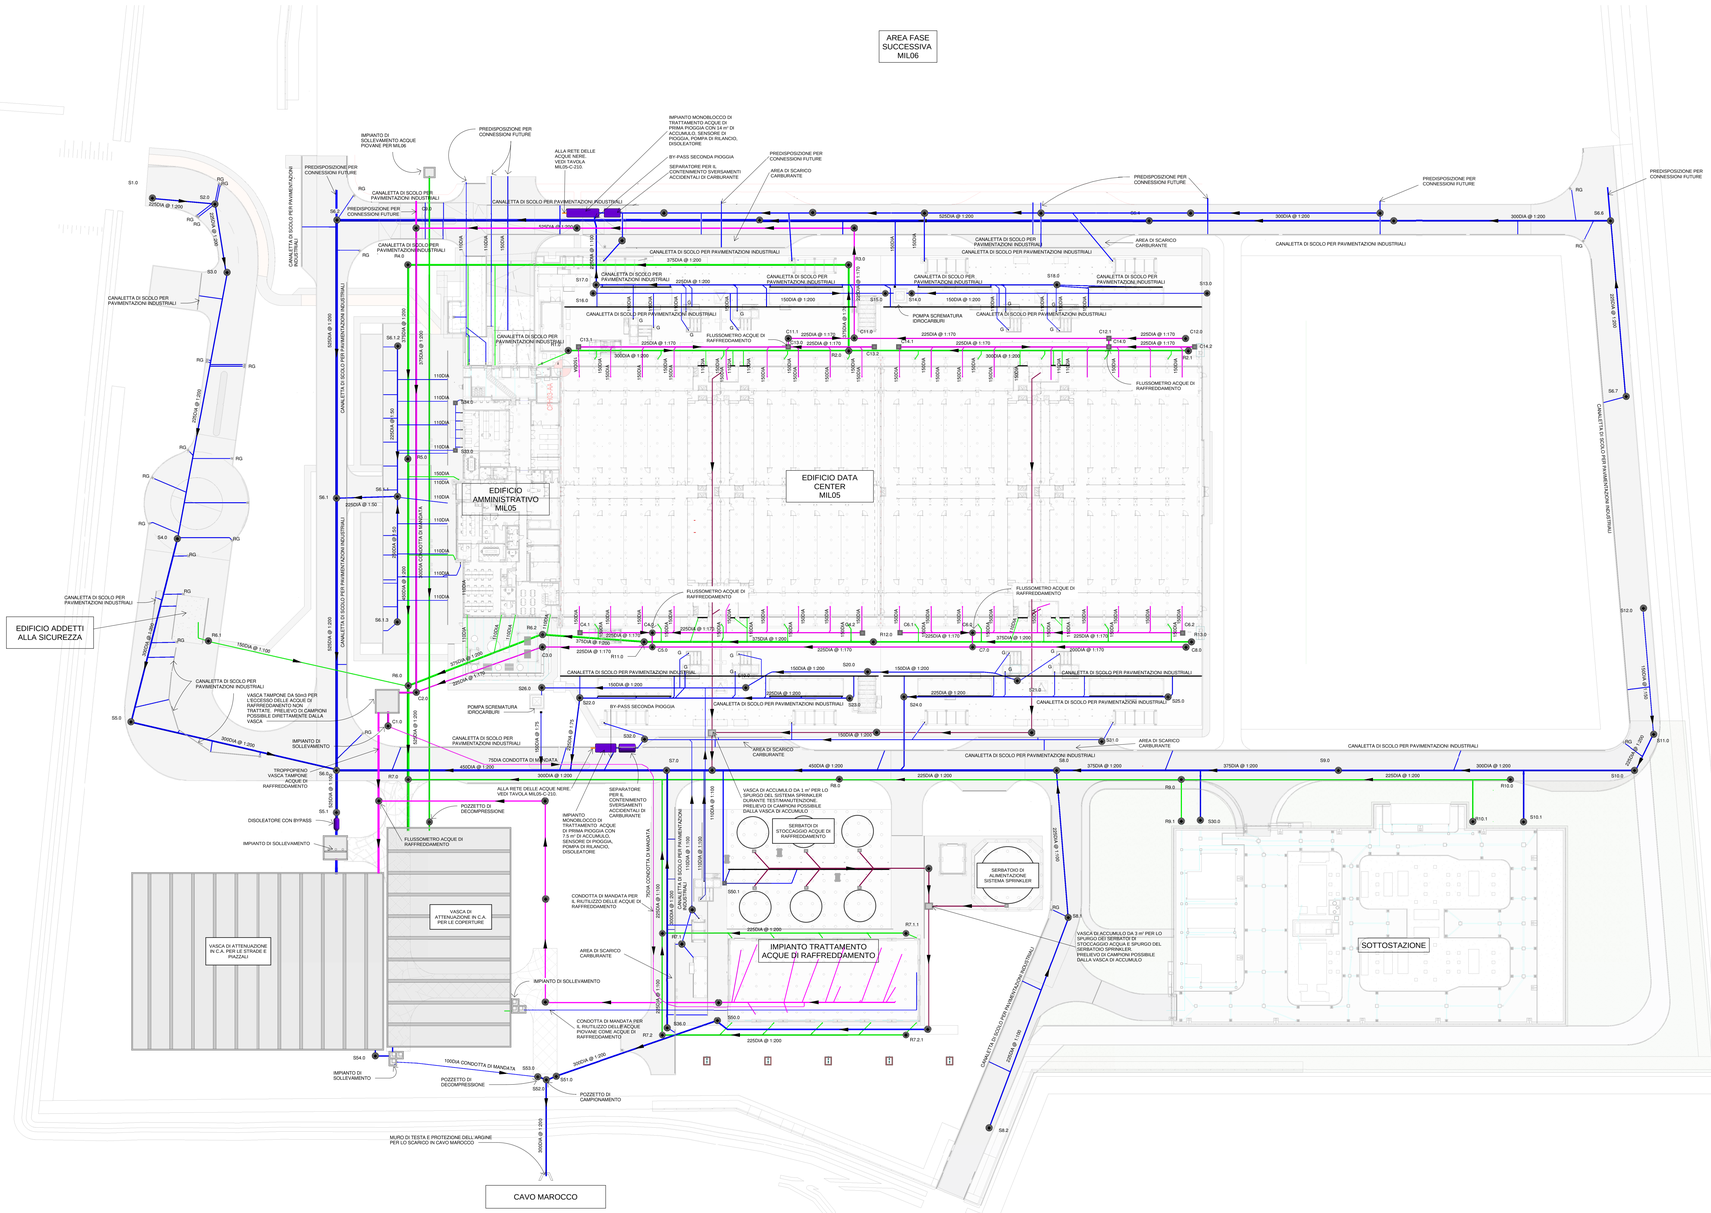

IDENTIFICATIVO POZZETTO	QUOTA CHIUSINO (m)	QUOTA FONDO POZZETTO (m)	IDENTIFICATIVO POZZETTO	QUOTA CHIUSINO (m)	QUOTA FONDO POZZETTO (m)
S1.0	84.429	83.554	S13.0	84.535	83.425
S2.0	84.371	83.486	S14.0	84.440	83.090
S3.0	84.496	83.399	S15.0	84.440	82.800
S4.0	84.651	83.023	S16.0	84.440	83.138
S5.0	84.540	82.722	S17.0	84.466	81.849
S5.1	84.481	80.013	S18.0	84.466	82.379
S6.0	84.481	80.107	S19.0	84.446	83.278
S6.1	84.421	80.430	S20.0	84.421	83.491
S6.1.1	84.265	82.256	S21.0	84.421	83.634
S6.1.2	84.265	82.954	S22.0	84.481	82.161
S6.1.3	84.265	82.787	S23.0	84.476	82.609
S6.2	84.400	80.679	S24.0	84.466	82.033
S6.3	84.431	81.207	S25.0	84.466	82607
S6.4	84.426	81.655	S26.0	84.536	83.064
S6.5	84.426	82.366	S30.0	84.351	83.137
S6.6	84.466	82.620	S31.0	84.334	82.358
S6.7	84.466	82.972	S32.0	84.484	81.871
S7.0	84.487	80.799	S33.0	84.666	83.878
S8.0	84.482	81.830	S34.0	84.657	83.983
S8.1	84.498	81.424	S35.0	84.386	85.513
S8.2	84.376	82.895	S36.0	84.386	83.513
S9.0	84.484	82.205	S50.0	84.441	83.451
S10.0	84.502	82.626	S50.1	84.450	83.624
S10.1	84.476	83.160	S51.0	84.466	83.268
S11.0	84.481	82.711	S52.0	84.466	83.276
S12.0	84.468	82.983	S53.0	84.466	83.247
			S54.0	84.466	79.687

Drenaggio Acque Meteoriche (Strade e Piazzali)

IDENTIFICATIVO POZZETTO	QUOTA CHIUSINO (m)	QUOTA FONDO POZZETTO (m)
R1.0	84.523	82.665
R2.0	84.523	81.819
R2.1	84.523	82.668
R3.0	84.523	81.248
R4.0	84.025	80.747
R5.0	84.583	80.518
R6.0	84.583	79.943
R6.1	84.368	83.022
R6.2	84.668	81.142
R7.0	84.542	79.794
R7.1	84.384	82.520
R7.1.1	84.464	82.809
R7.2	84.390	82.748
R7.2.1	84.464	83.021
R8.0	84.693	81.668
R9.0	84.545	82.539
R9.1	84.344	83.324
R10.0	84.542	82.980
R10.1	84.470	83.450
R11.0	84.511	81.275
R12.0	84.508	81.540
R13.0	84.511	82.668

Drenaggio Acque Meteoriche (Copertura)

IDENTIFICATIVO POZZETTO	QUOTA CHIUSINO (m)	QUOTA FONDO POZZETTO (m)	IDENTIFICATIVO POZZETTO	QUOTA CHIUSINO (m)	QUOTA FONDO POZZETTO (m)
C1.0	84.466	81.177	C11.0	84.494	83.089
C2.0	84.466	81.218	C11.1	84.494	83.360
C3.0	84.628	81.390	C12.0	84.494	83.561
C4.0	84.525	83.080	C12.1	84.489	83.468
C4.1	84.520	83.690	C13.0	84.520	83.384
C4.2	84.520	83.699	C13.1	84.520	83.680
C5.0	84.481	81.532	C13.2	84.520	83.504
C6.0	84.520	83.487	C14.0	84.520	83.403
C6.1	84.520	83.589	C14.1	84.520	83.694
C6.2	84.520	83.687	C14.2	84.520	83.512
C7.0	84.483	82.650			
C8.0	84.483	82.958			
C9.0	84.183	82.274			
C10.0	84.465	82.862			

Drenaggio Acque di Raffreddamento (CWD)

LEGENDA

- DENOTA IL SISTEMA DI DRENAGGIO DELLE ACQUE METEORICHE (PER STRADE E PIAZZALI) E LA DIREZIONE DEL FLUSSO
- DENOTA IL SISTEMA DI DRENAGGIO DELLE ACQUE METEORICHE (PER LE COPERTURE) E LA DIREZIONE DEL FLUSSO
- DENOTA IL SISTEMA DI DRENAGGIO DELLE ACQUE DI RAFFREDDAMENTO (CWD) E LA DIREZIONE DEL FLUSSO
- DENOTA IL SISTEMA DI DRENAGGIO PER LO SPURGO DEI SERBATOI DI STOCCAGGIO CWD E TEST/MANUTENZIONE IMPIANTO SPRINKLER E LA DIREZIONE DEL FLUSSO

G	DENOTA UNA CADITOIA
DC	DENOTA UNA CANALETTA DI SCOLO
RG	DENOTA UNA CADITOIA STRADALE

NOTA

TUTTE LE CONDOTTE DOVRANNO ESSERE REALIZZATE UTILIZZANDO TUBI IN HDPE STRUTTURATO SALVO OVE DIVERSAMENTE INDICATO

Firmato digitalmente da: DEL FURIA LUCA
Data: 02/01/2024 09:22:23

RETE DI DRENAGGIO ACQUE METEORICHE E ACQUE DI RAFFREDDAMENTO (CWD) - SCHEMA PLANIMETRICO GENERALE

1 : 500

COMUNE
COMUNE DI BORNASCO
Provincia di Pavia

COMMITTENTE
Microsoft
MICROSOFT 4825 Italy Srl
Viale Pasubio, 21
Milano
+39-02 36597444

PROGETTISTA
hanley pepper
consulting engineers - civil and structural
OWENSTOWN HOUSE,
CLONSILLA AVENUE,
BLACKROCK,
Co. DUBLIN, IRELAND
Tel: 01-283 2567/8
Email: info@hanleypepper.ie

Instanza di Valutazione di Impatto Ambientale Art.23 D. Lgs.152/2006

KEY PLAN

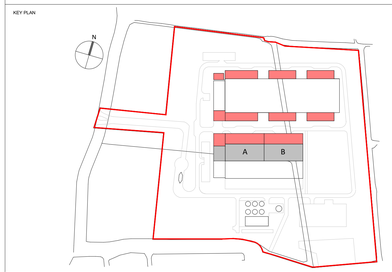

PROGETTO
PROGETTO PER LA REALIZZAZIONE DI UN DATACENTER IN COMUNE DI BORNASCO - INSTALLAZIONE DI GRUPPI ELETTROGENI DI EMERGENZA DI POTENZA COMPLESSIVA SUPERIORE A 150 MW1

PROGETTO N.
42.3146

INDIRIZZO
VIA DEI PIOPPI, BORNASCO

TITOLO
CED IN BORNASCO

DATA
15.12.2023

ELABORATO
MIL05-RETE DI DRENAGGIO ACQUE METEORICHE E RAFFREDDAMENTO - PLANIMETRIA GENERALE

NUMERO ELABORATO
MIL05-C-200

I diritti d'autore e la proprietà di questo disegno spettano a RKD Architects. Il cui presto consenso scritto non può essere riprodotto o trasmesso a terzi, in tutto o in parte, in qualsiasi forma o con qualsiasi mezzo, fatti salvi i diritti d'autore e nella convenzioni internazionali sul diritto d'autore sono riservati a RKD Architects e possono essere protetti da procedimenti giudiziari di risarcimento per danni ed ingiunzioni e spese. I sistemi di gestione della qualità di RKD Architects sono certificati ISO 9001:2015.

Tutte le dimensioni devono essere controllate in situ prima della realizzazione di qualsiasi componente o officina. Eventuali errori o discrepanze dovranno essere riportati agli architetti.
Questo documento non sarà editato o modificato dal destinatario.

A0